




OSNOVA PRIZEMLJA

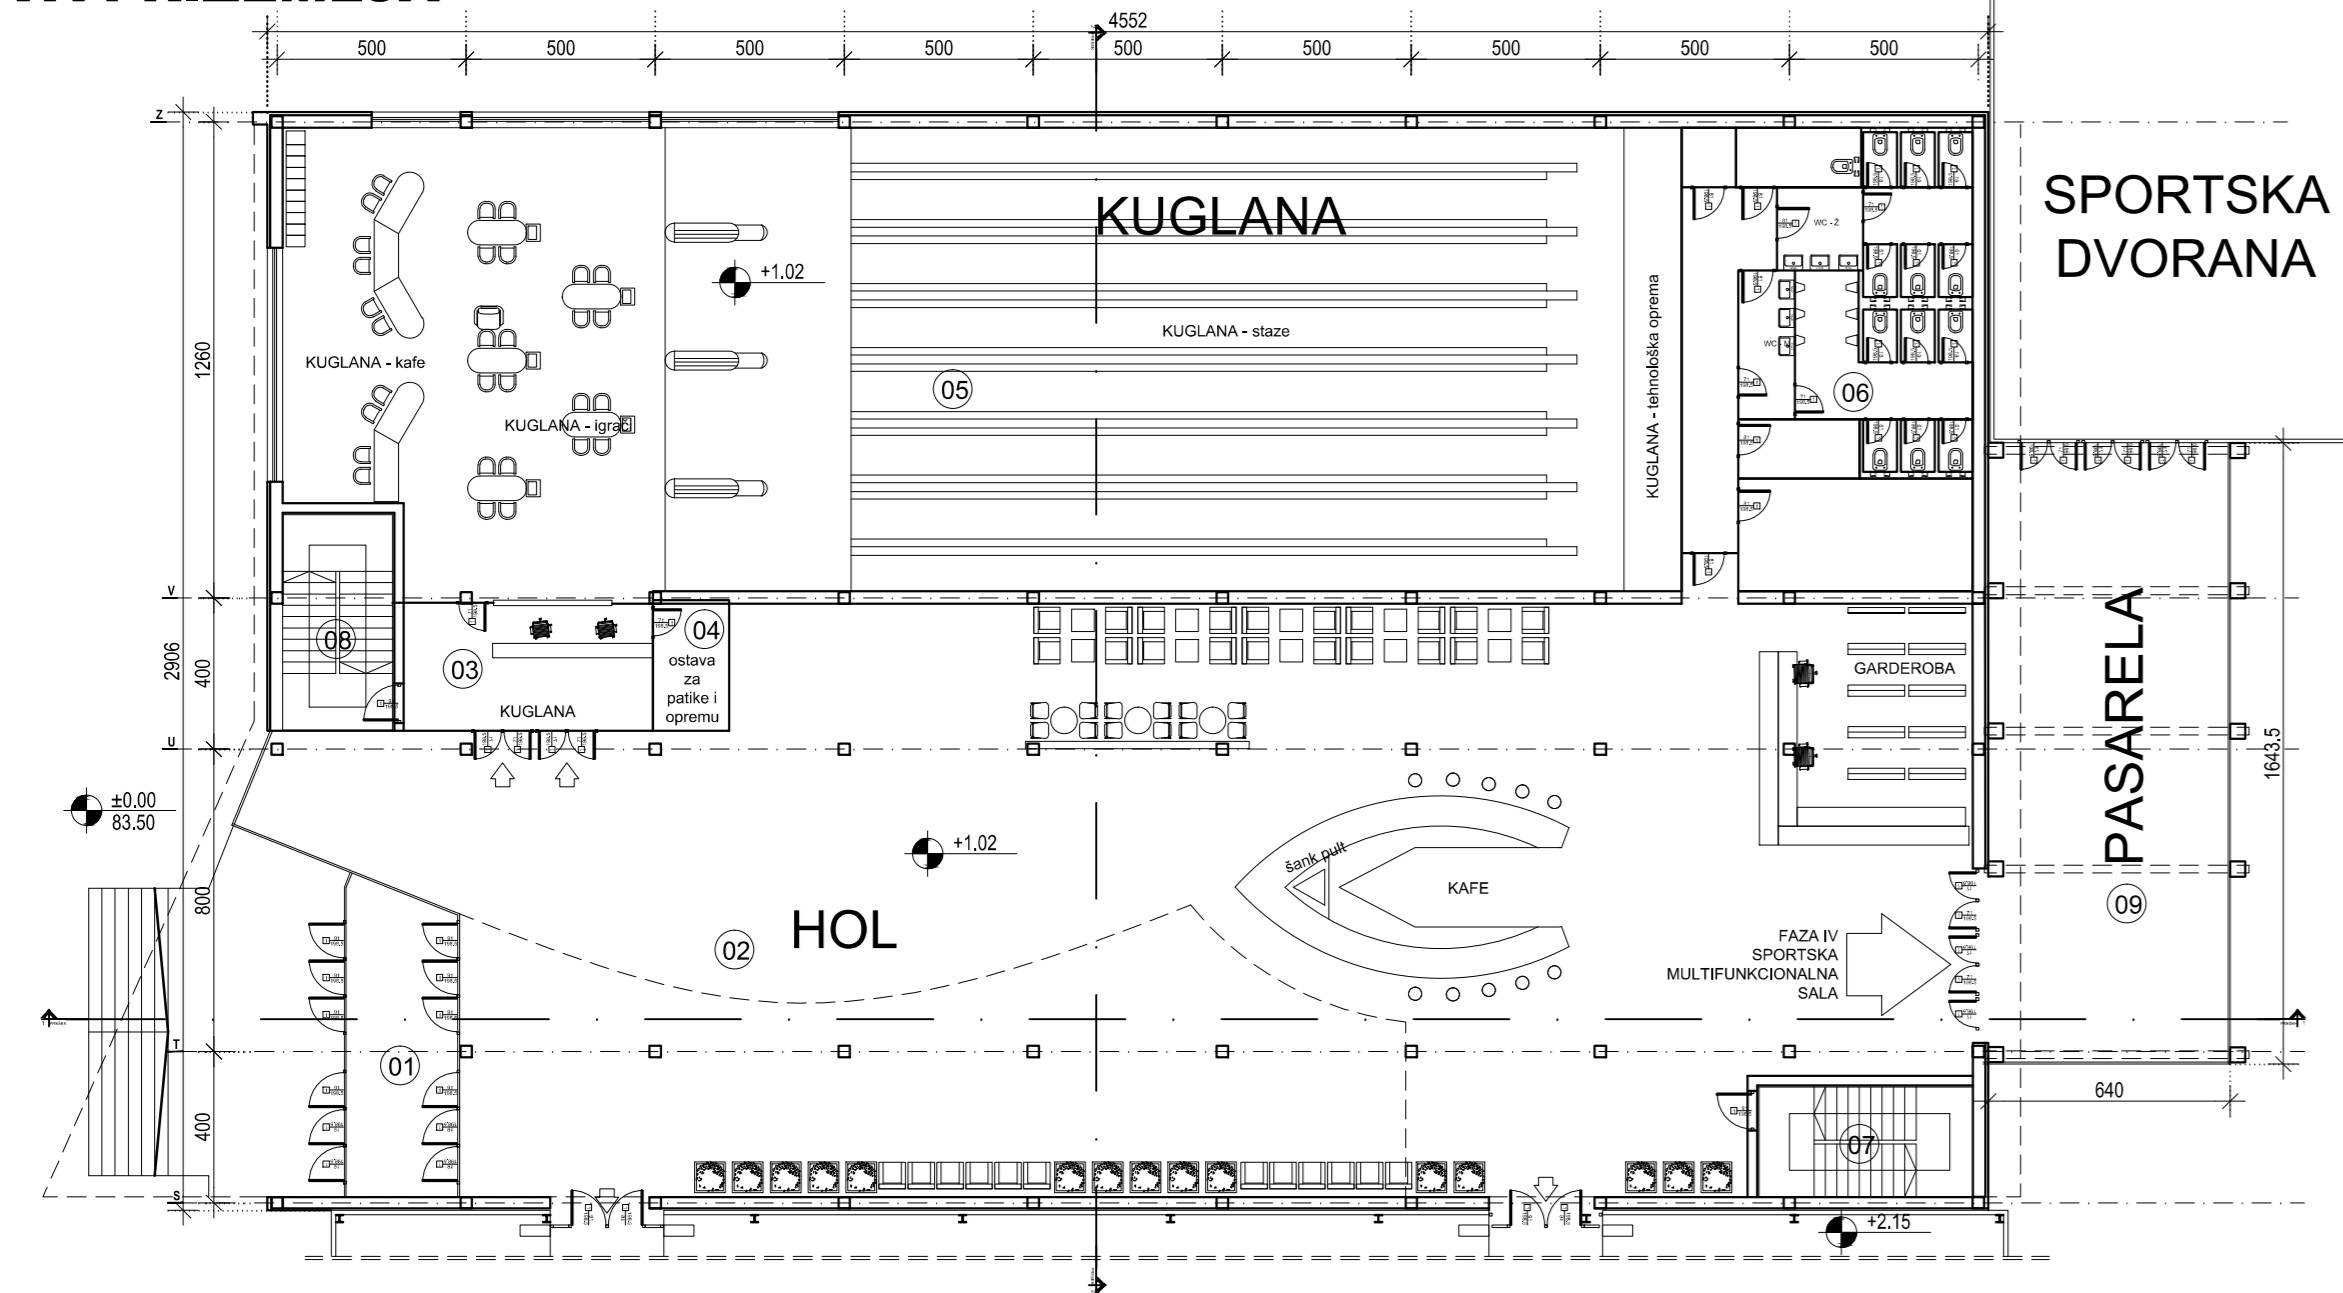


OSNOVA SPRATA

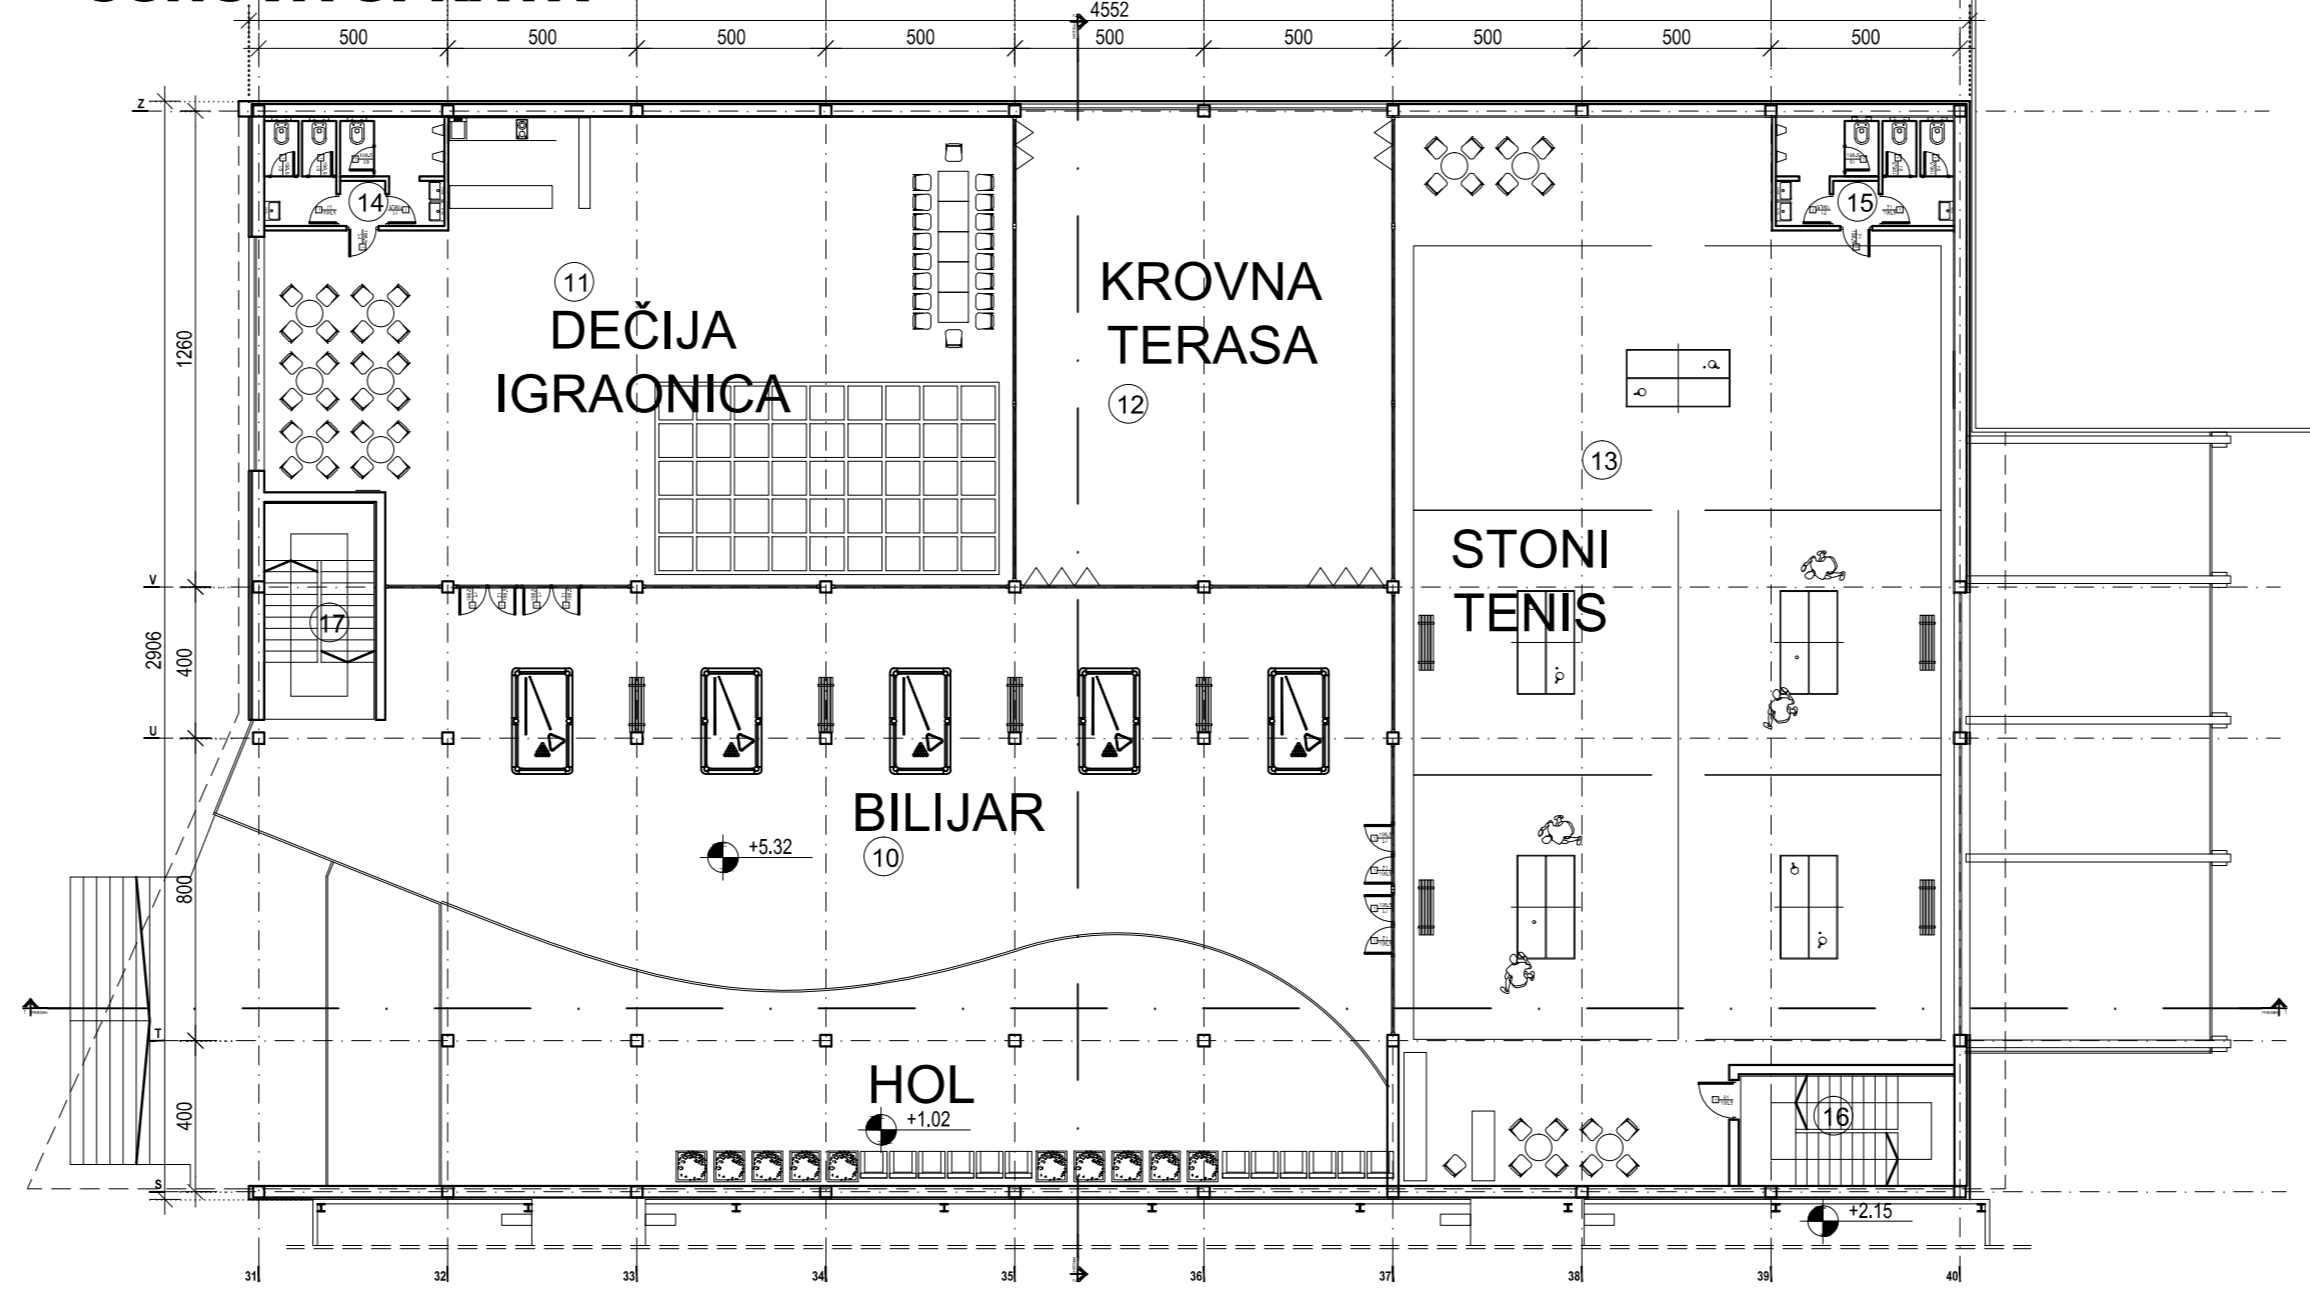


OSNOVA KROVA

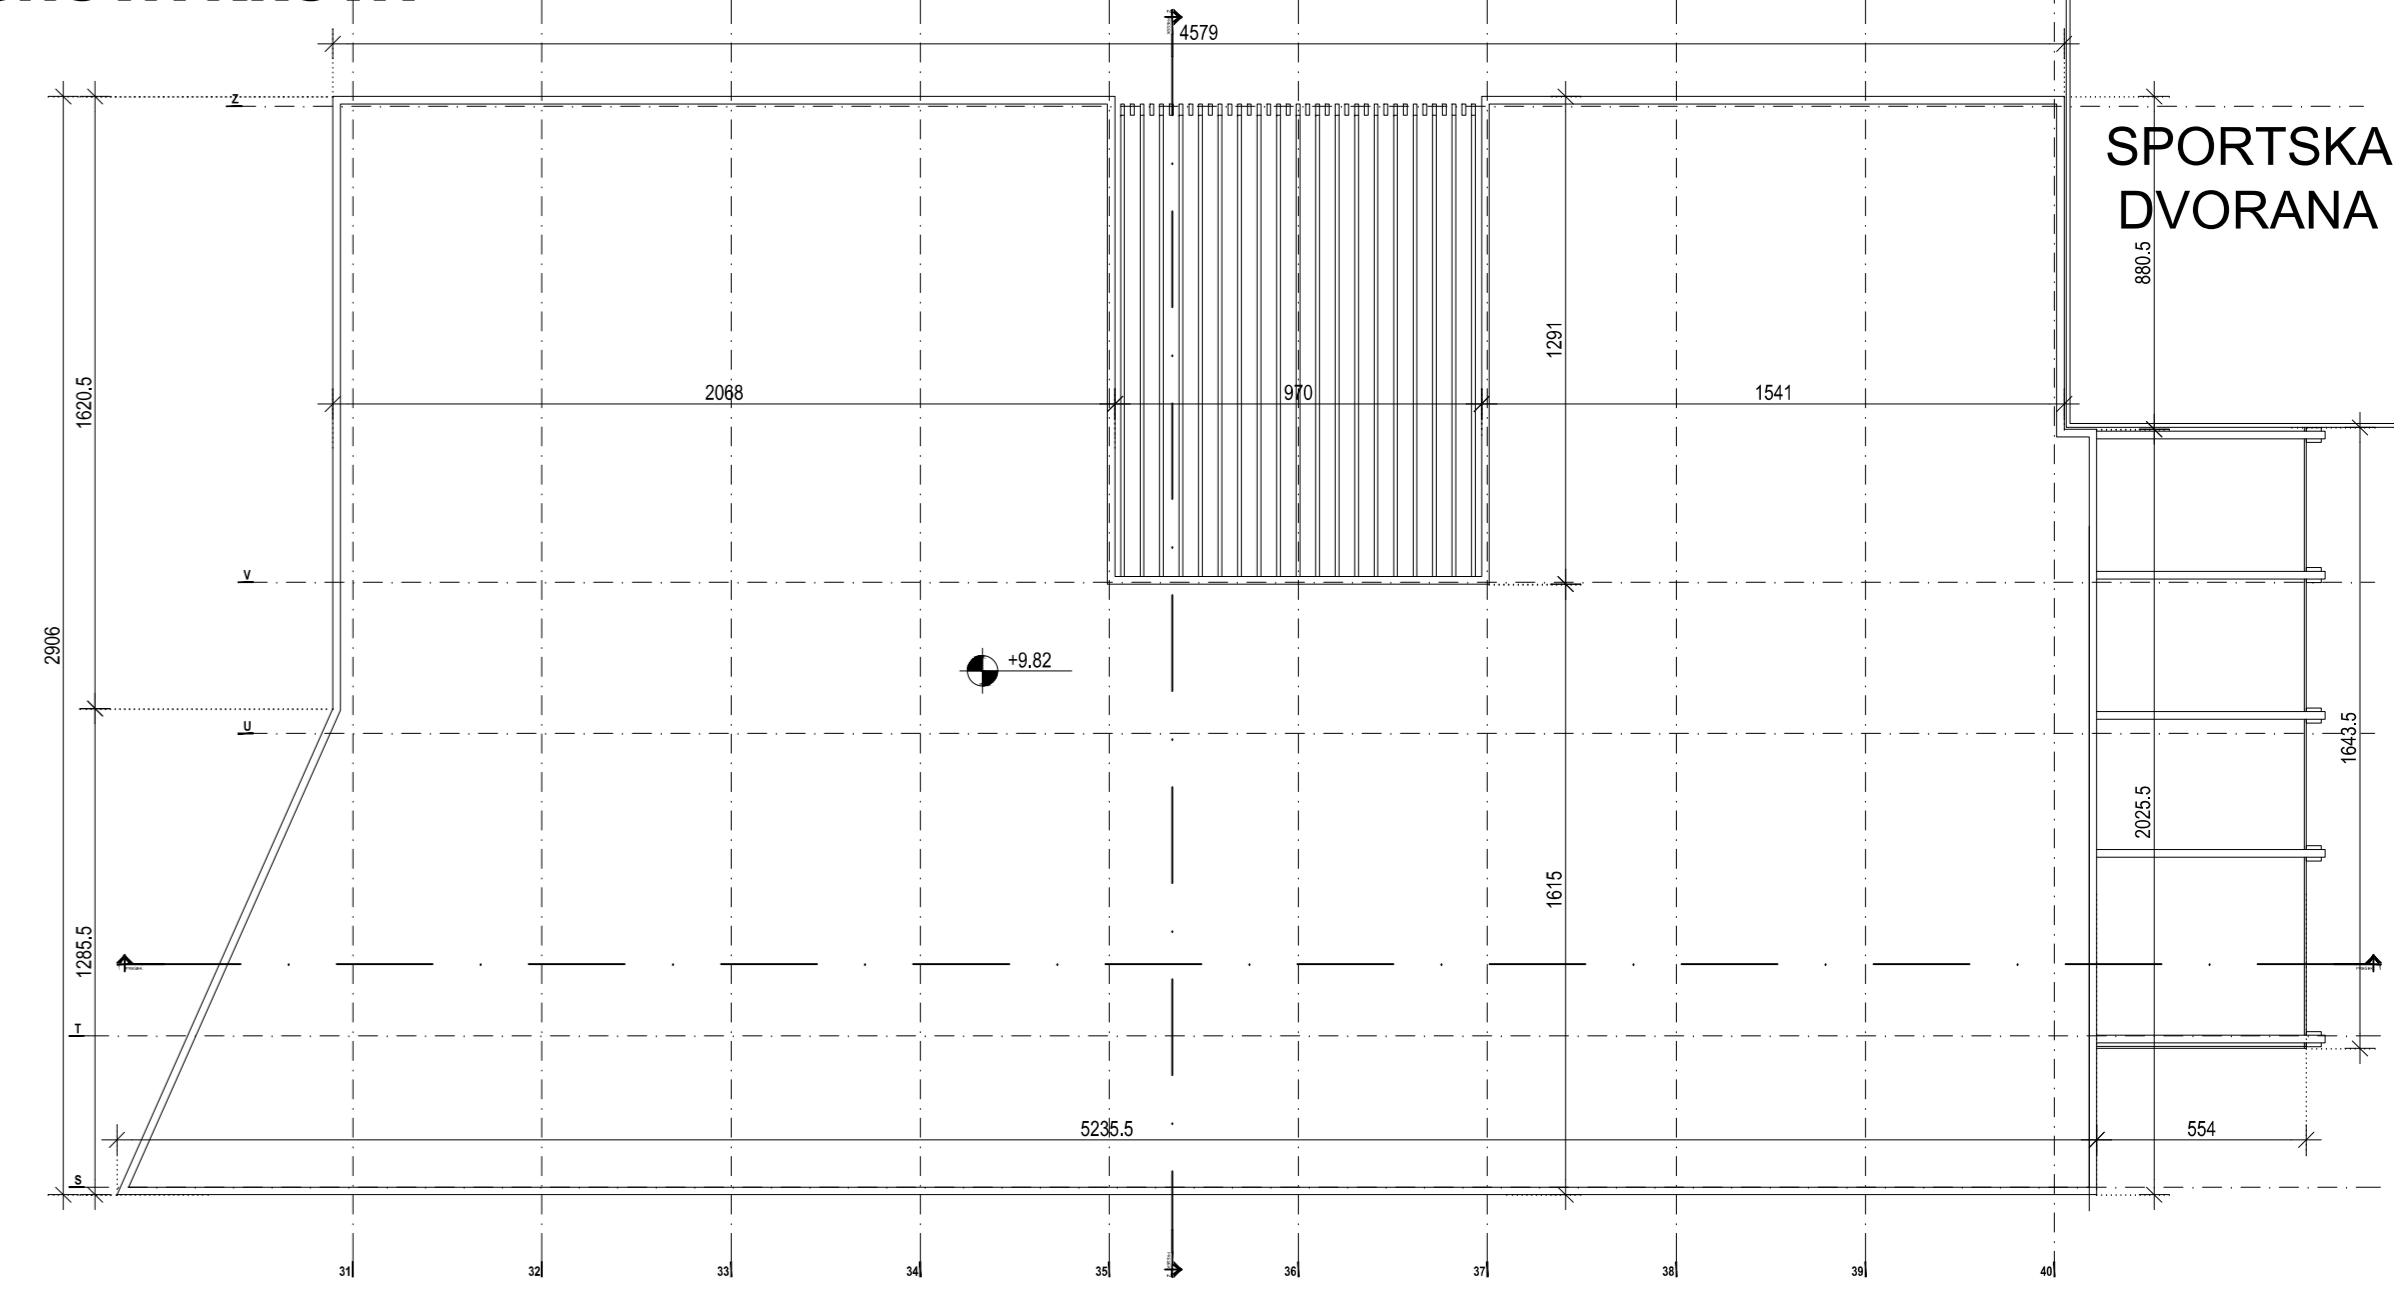


SEVERNI IZGLJED

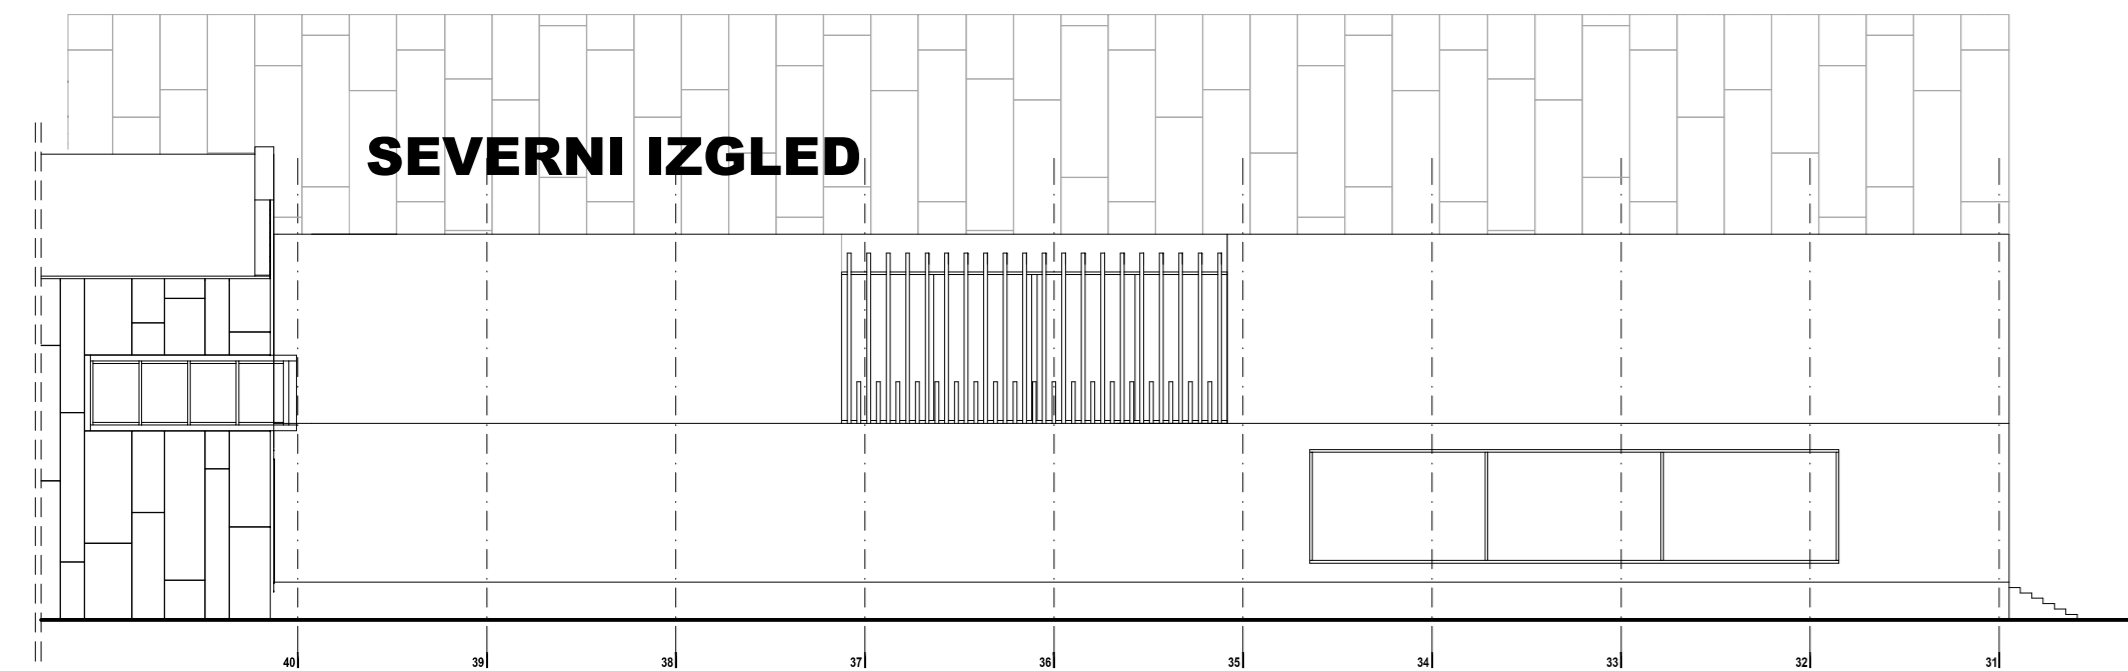


ZAPADNI IZGLJED

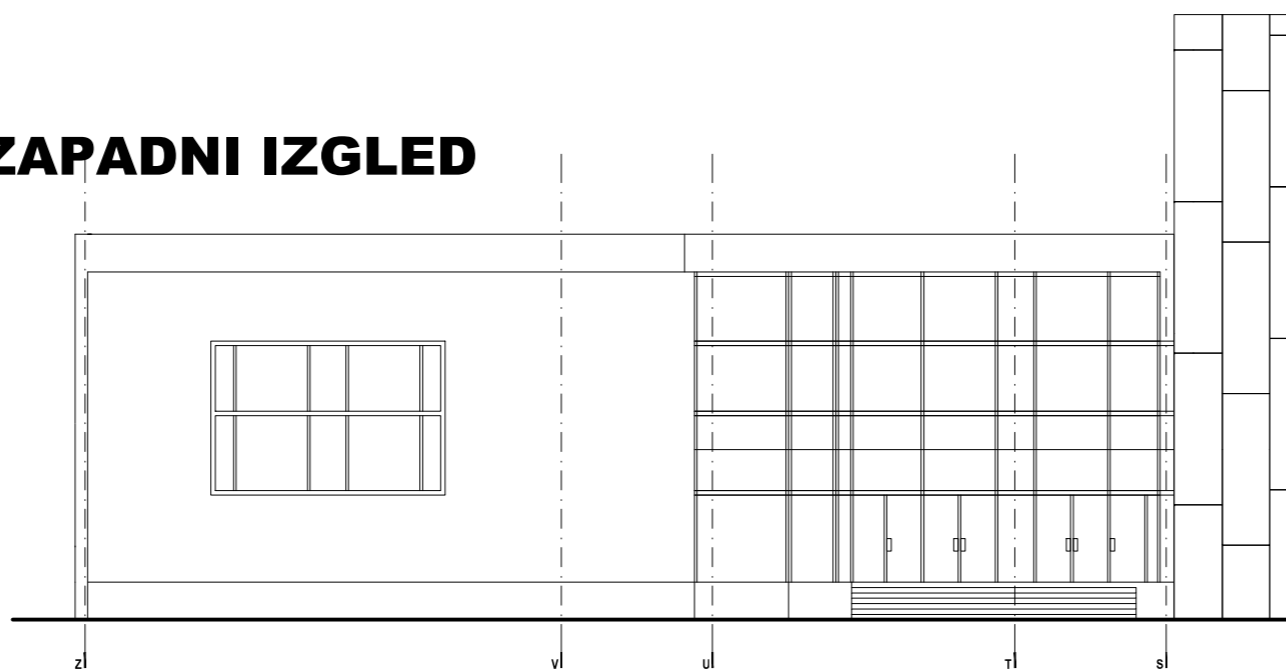

ISTOČNI IZGLJED

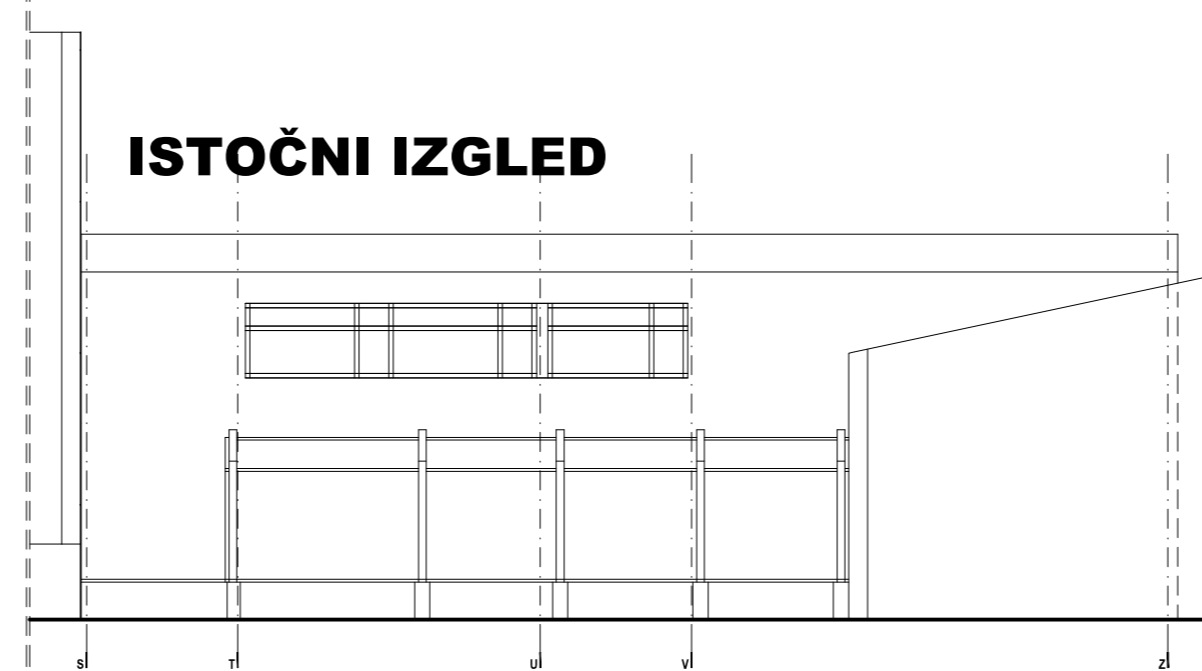

PRESEK 1-1

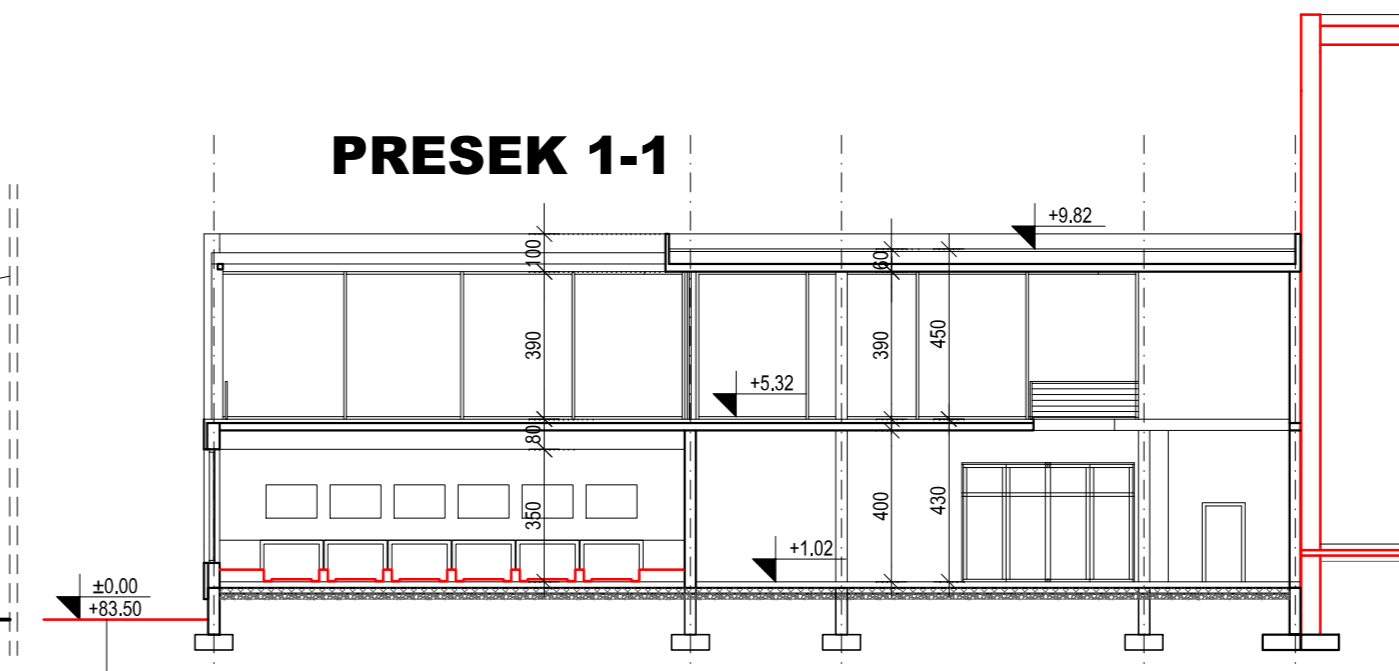

PROSTORNI PRIKAZ



PROJEKTANT / DESIGN COMPANY: tim inženjering sistem DESIGN AND ENGINEERING		VRSTA T. D. / TYPE OF T. D.: IDR		NAZIV I OZNAKA DELA PROJEKTA / PROJECT PART NAME AND CODE: 01 - PROJEKAT ARHITEKTURE	
INVESTITOR / CLIENT: SKUPŠTINA OPŠTINE KULA					
OBJEKAT / BUILDING: SPORTSKI CENTAR SA PRATEĆIM SADRŽAJIMA KULA, BP. 3728/51 I 3728/58 I 3728/24, KO KULA					
NAZIV CRTEŽA / DWG. NAME: OBJEKAT br. 11 KUGLANA					
BROJ CRTEŽA / DWG. NO.: 092515-IDR -01-D-0020		REV.:	0	LIST:	1/1
DATUM / DATE: MART 2017.	NAZIV DOKUMENTA / FILE NAME: Kula 11 Kuglana.dwg	RAZMERA / SCALE: 1:200	FORMAT / PAPER SIZE: 1135 x 297 mm	ERADNO / BY: DNA	

