




JUŽNI IZGLED

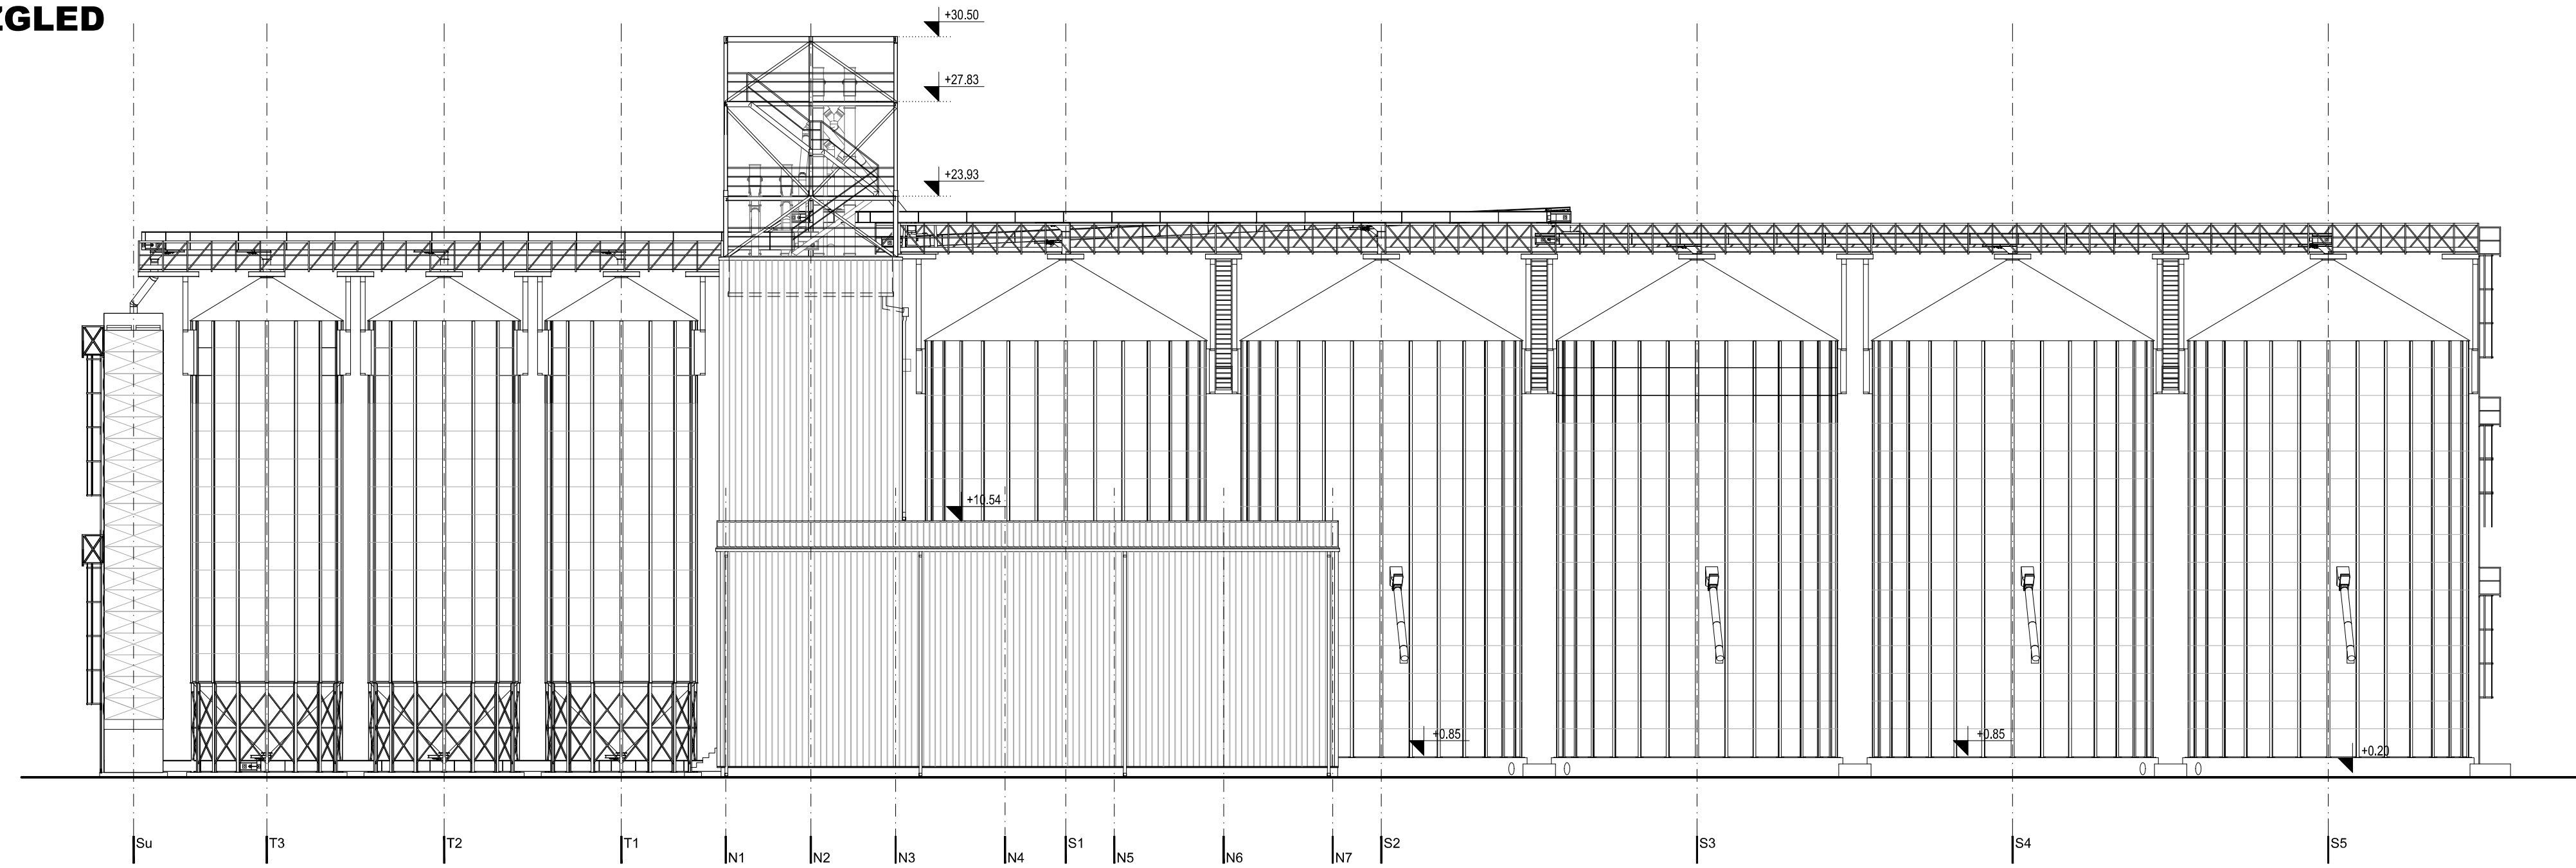

ZAPADNI IZGLED

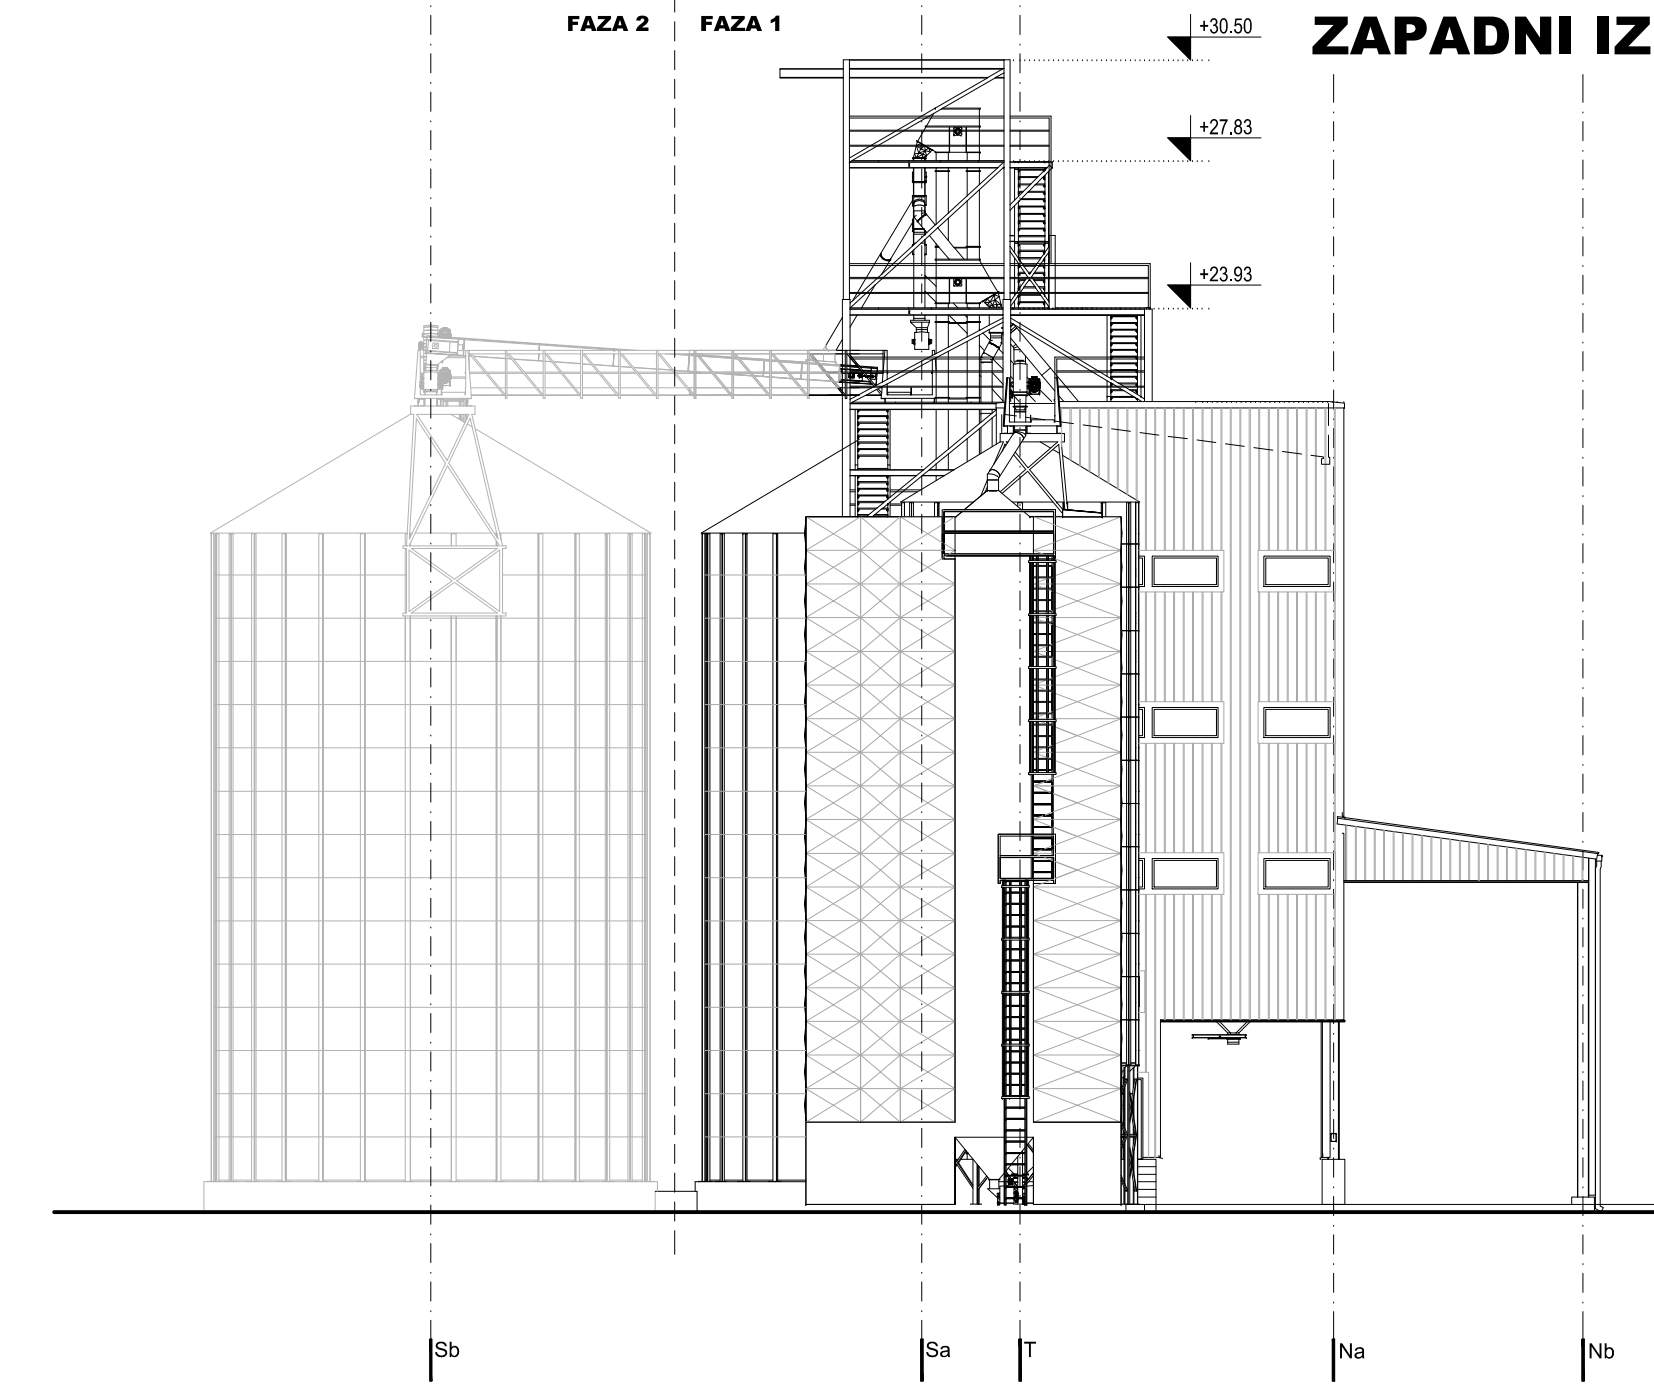

SEVERNI IZGLED

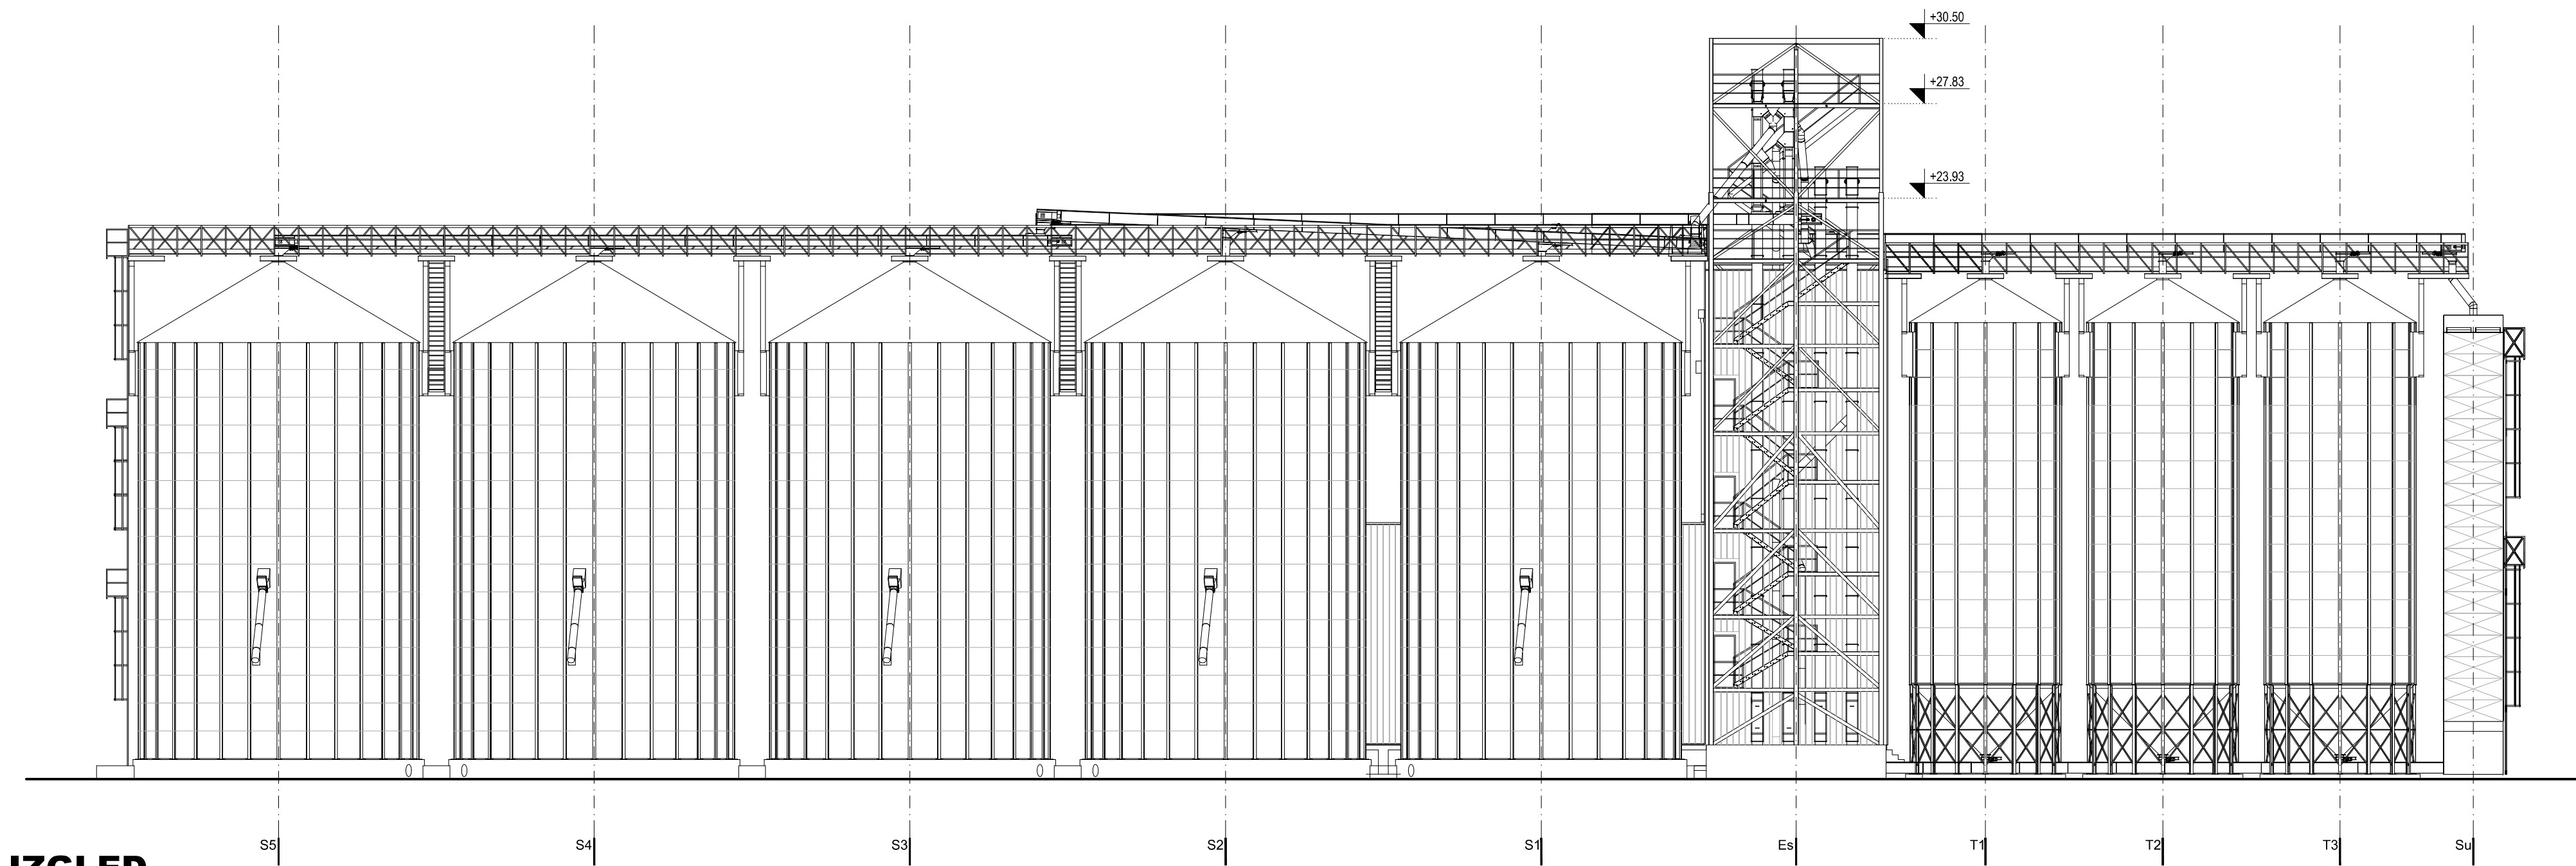

ISTOČNI IZGLED

